





LEGENDE

-  Périmètre du Permis d'aménager
-  Recul 5m par rapport à la ligne électrique
-  Recul 5m par rapport à la crête du cours d'eau
-  Recul 3m par rapport à la crête du cours d'eau

Aménagement du lotissement HAMEAU DE LA MONNIAIS
COMMUNE DE CESSON SEVIGNE (35)

Maîtrise d'Ouvrage :

viabilis
L'accompagnement durable dans l'habitat


VIABILIS AMÉNAGEMENT
Parc EDONIA Bâtiment D
rue de la Terre ADÉLIE
35760 SAINT GREGOIRE

Maîtrise d'oeuvre :

M Vers
AMÉNAGEMENT & MAÎTRISE

ANSEL ETROS

Servicecad
Ingénierie Conception

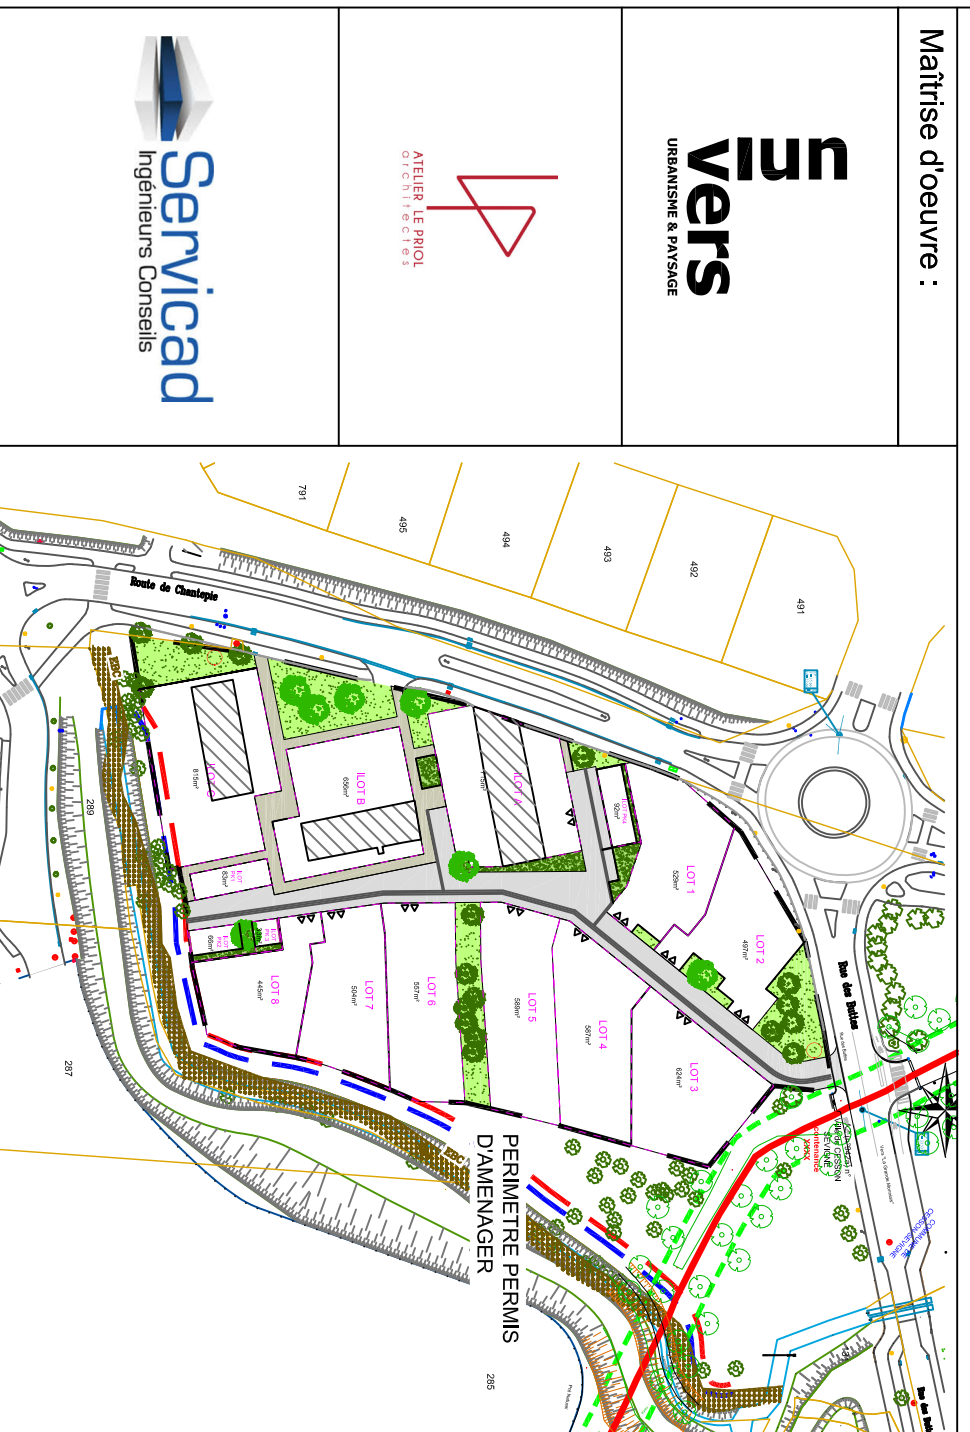

PERMIS D'AMÉNAGER

PLAN DE L'ÉTAT EXISTANT

PA - 03

Echelle : 1/500	Date : Juin 2023
Indice	date
	objet



PERIMETRE PERMIS
D'AMENAGER

