

LEGENDE


- Périmètre du Permis d'aménager
- Limite de lot
- ▨ Emprise des lots libres
- △△ Accès au lot à titre indicatif (nombre et localisation)
- Surfaces engazonnées
- Surfaces arbutives
- Arbres existants conservés
- Arbres à planter
- Revêtement de sol voirie
- Revêtement de sol piéton
- Revêtement de sol perméable
- Bâtiment à démolir
- Recul 5m par rapport à la ligne électrique
- Recul 5m par rapport à la crête du cours d'eau
- Recul 3m par rapport à la crête du cours d'eau

Aménagement du lotissement HAMEAU DE LA MONNIAIS COMMUNE DE CESSON SEVIGNE (35)

Maîtrise d'ouvrage :

viabilis
VIABILIS AMENAGEMENT
Parc EDONIA Bâtiment D
rue de la Terre ADELLE
35760 SAINT GREGOIRE

Maîtrise d'oeuvre :

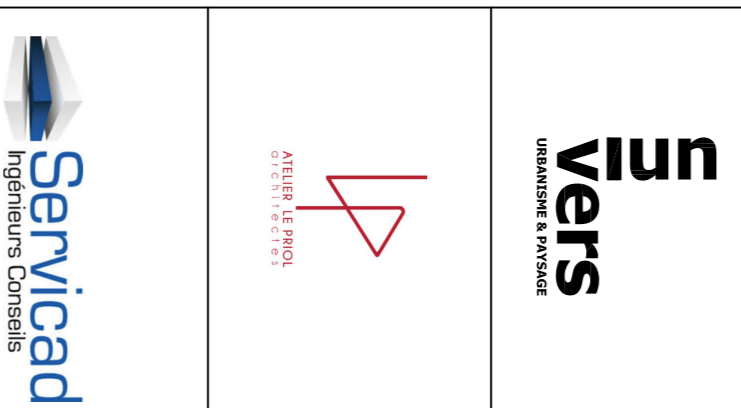

PERMIS D'AMÉNAGER

PLAN DE COMPOSITION GENERALE

PA - 04

Echelle : 1/500
Date : Juin 2023

Indices	date	objet

