

# VILLE DE CESSON-SEVIGNE (35)



## PERMIS D'AMENAGER Le Hameau de la Monniais

Date : Juin 2023

### Plan de situation

### PA 01

#### Maitre d'Ouvrage

##### VIABILIS AMENAGEMENT

Rue Terre Adélie, Bâtiment O

35760 Saint-Grégoire

Tél . 02 23 25 09 93

www.viabilis.fr



#### Architecte Urbaniste (mandataire)

##### Agence UNIVERS

Urbanisme et Paysage

2bis rue Lavoisier 35700 RENNES

Tél : 02.99.63.64.66

Courriel : urbapaysage@agenceunivers.fr



#### Architecte

##### Patrick LE PRIOL

Architecte DPLG

30, rue des Gantelles 35700 RENNES

Tél : 02.23.20.02.98

Courriel : agence@lepriolarchitecte.com



#### Bureau d'Etudes VRD

##### SERVICAD

Servicad Ingénieurs Conseils

Les Lanthanides - 5 square du Chêne Germain

35510 Cesson Sévigné

Tél. : 02 23 47 04 90

www.servicad.fr




INDICE


OBSERVATIONS

DATE

Le projet se situe au sud de la commune de Cesson-Sévigné.

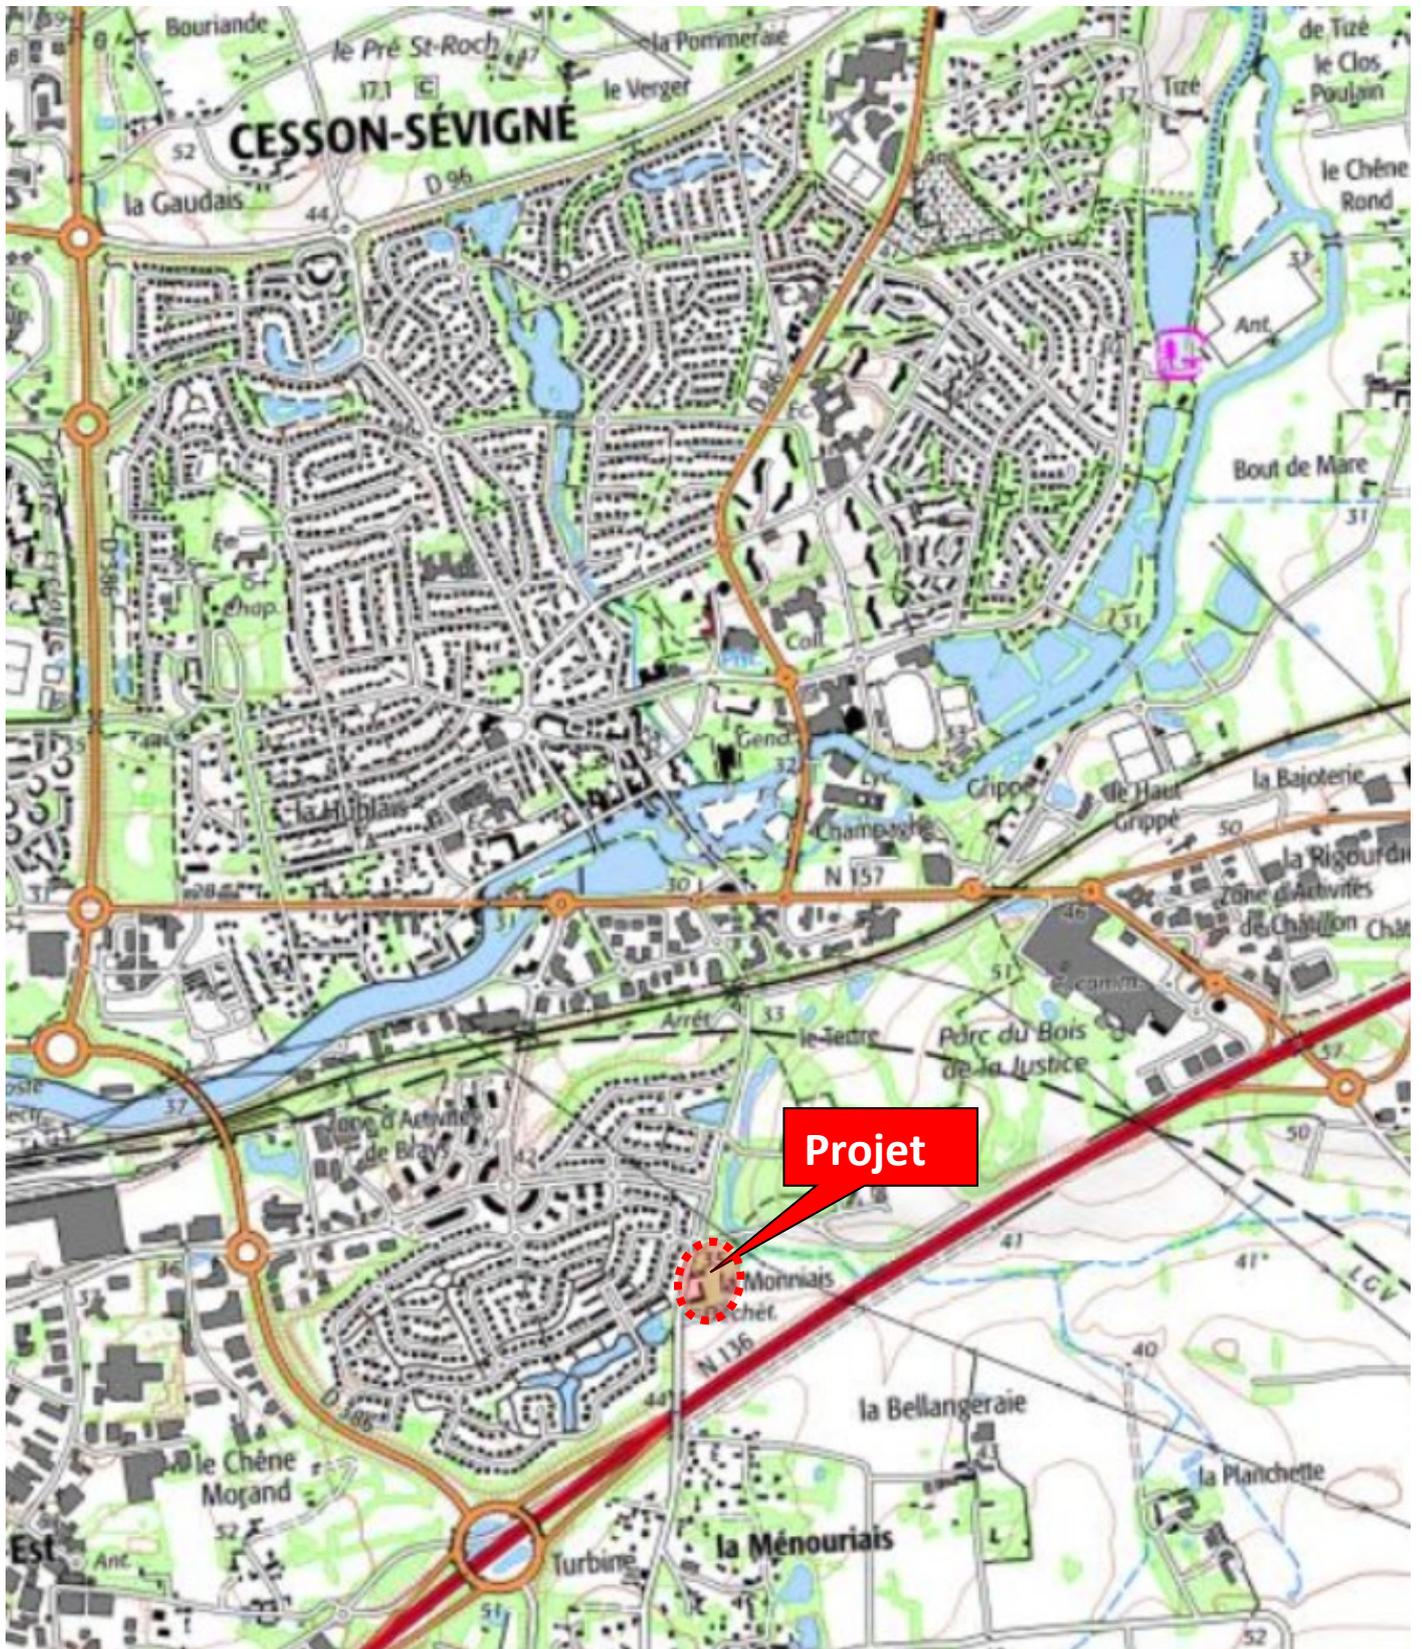



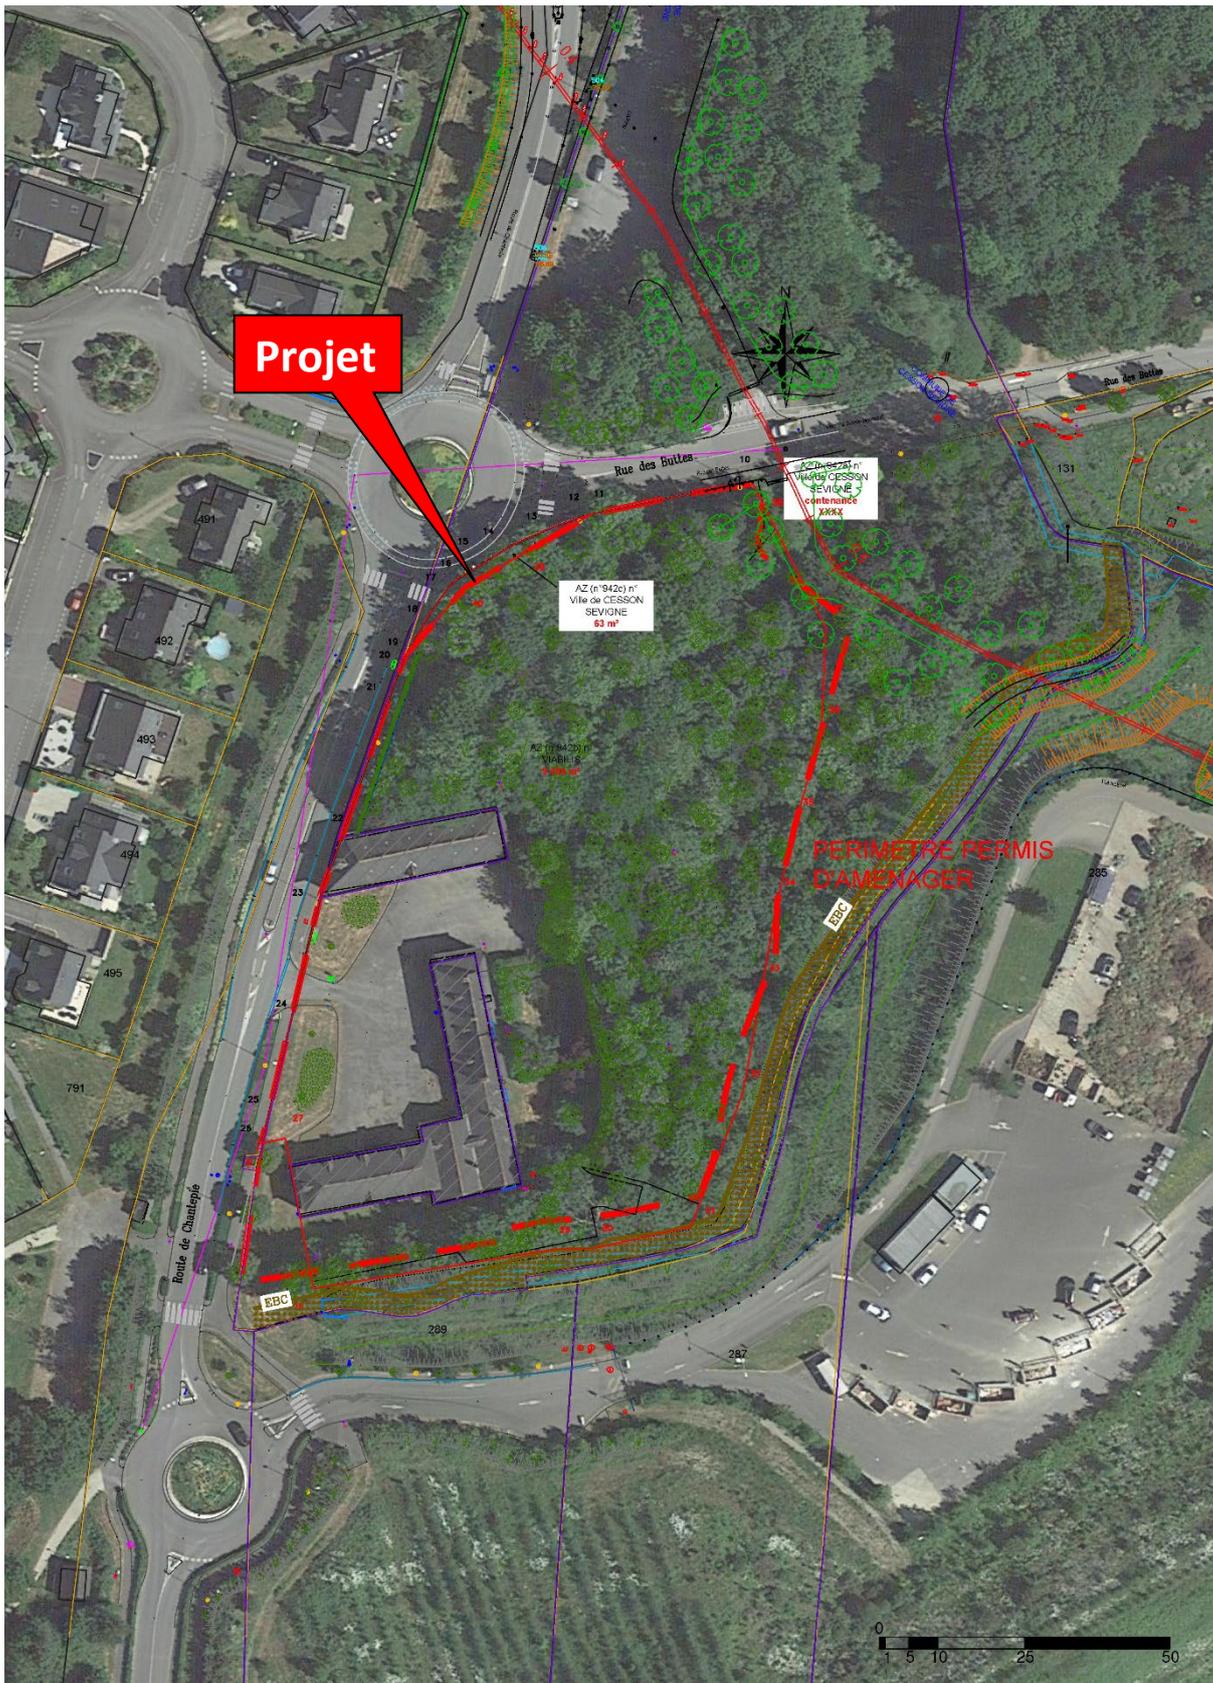

Surface approximative de 9 984 m<sup>2</sup> pour le l'ensemble du secteur.